




1 3D VY 1

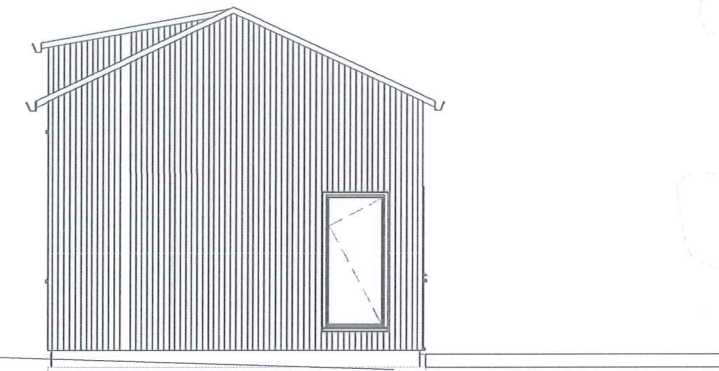

3 NORR
1 : 100

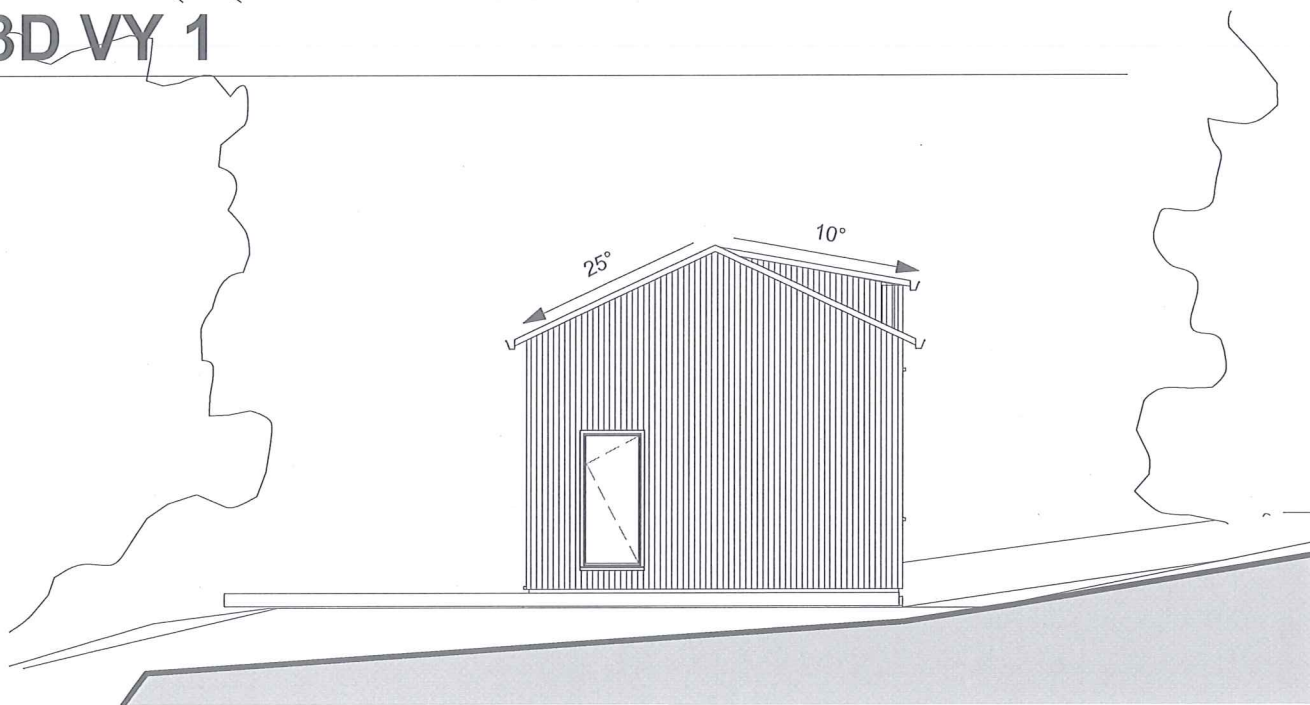

4 SYD
1 : 100




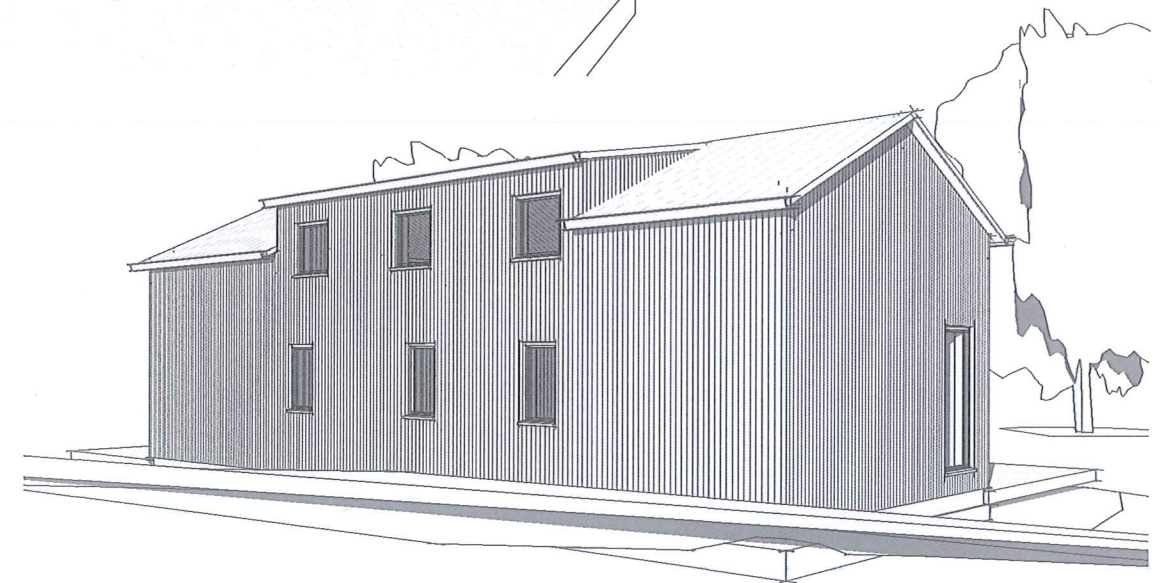


2 3D VY 2


No.	Beskrivning	Datum	PROJEKT		
			SMART LIVING		
			3D		
			Datum Issue Date	Projekt nummer Project Number	Skala (@ A3) 1 : 100
			Ritad av KK	RITNING NUMMER	REV
			Ansvarig KK	A101	



BOHUS VILLAN AB
info@bohus-villan.se
www.bohus-villan.se

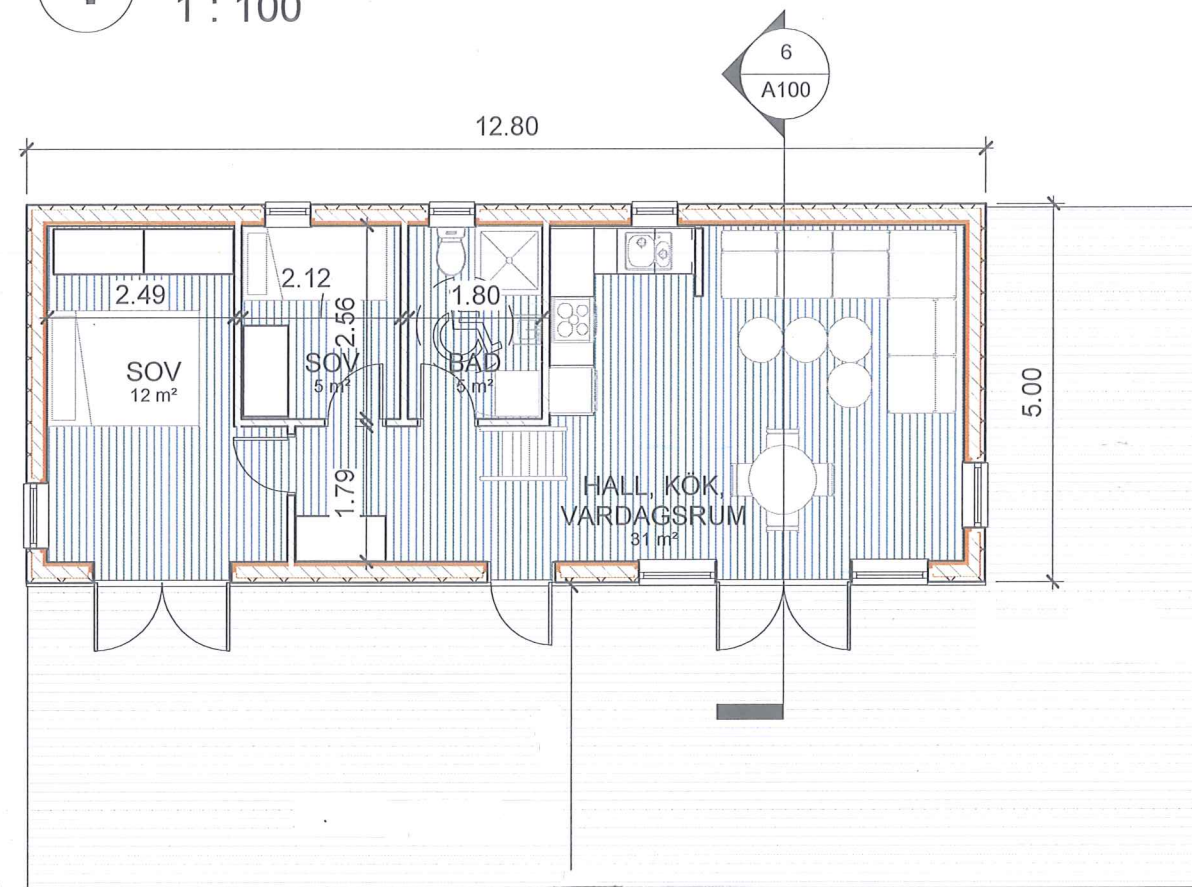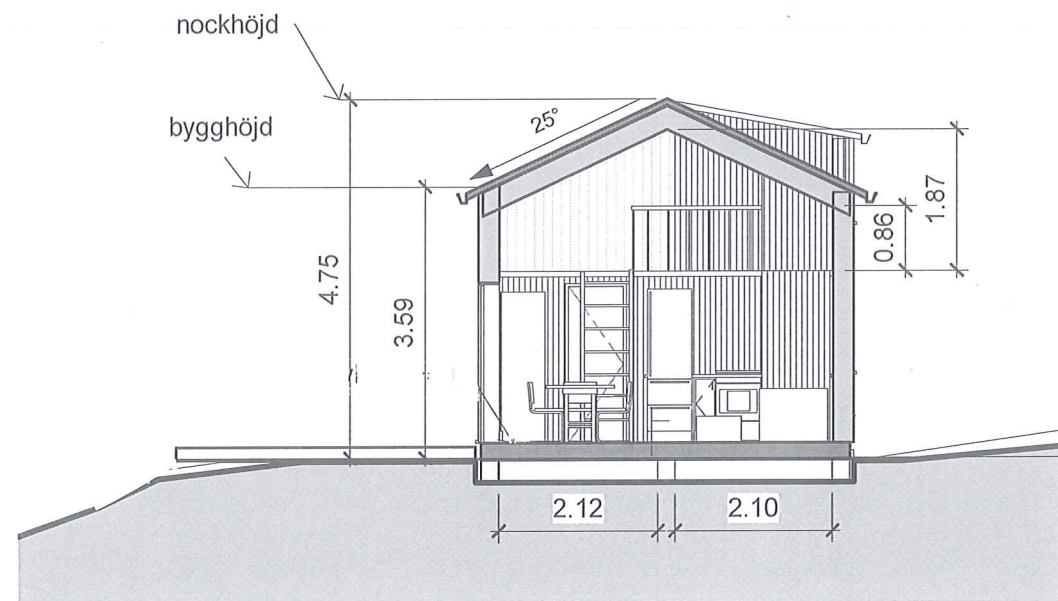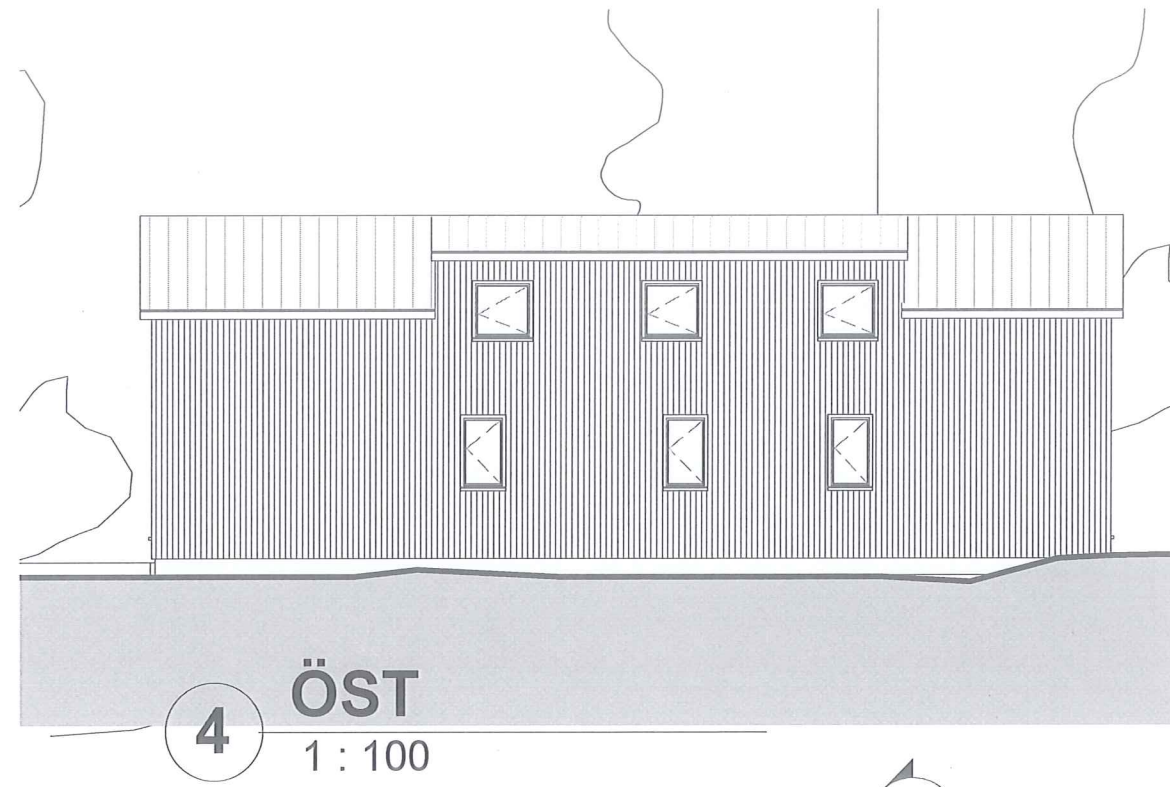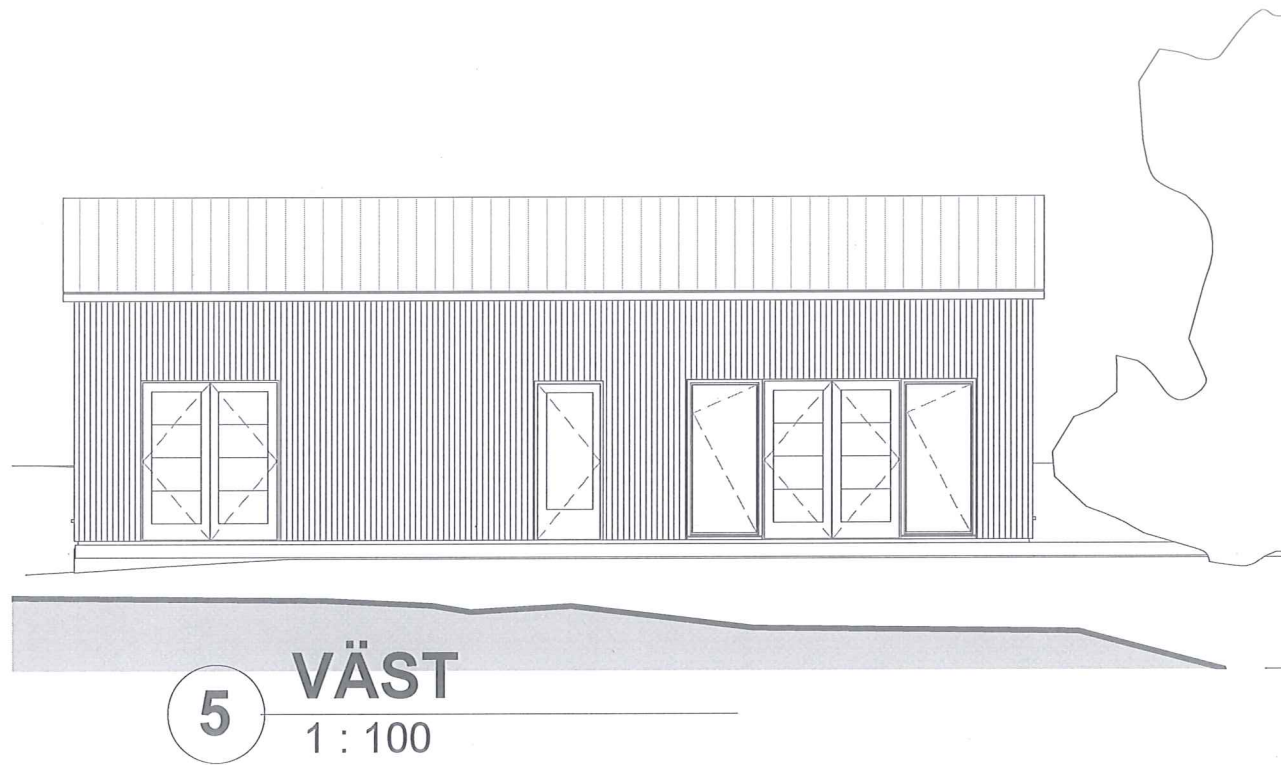


No.	Beskrivning	Datum


 BOHUS VILLAN AB
 info@bohus-villan.se
 www.bohus-villan.se


PROJEKT
SMART LIVING

PLAN, FASAD


Datum Issue Date	Projekt nummer Project Number	Skala (@ A3) 1 : 100
Ritad av Author	RITNING NUMMER	REV
Ansvarig Checker	A100	

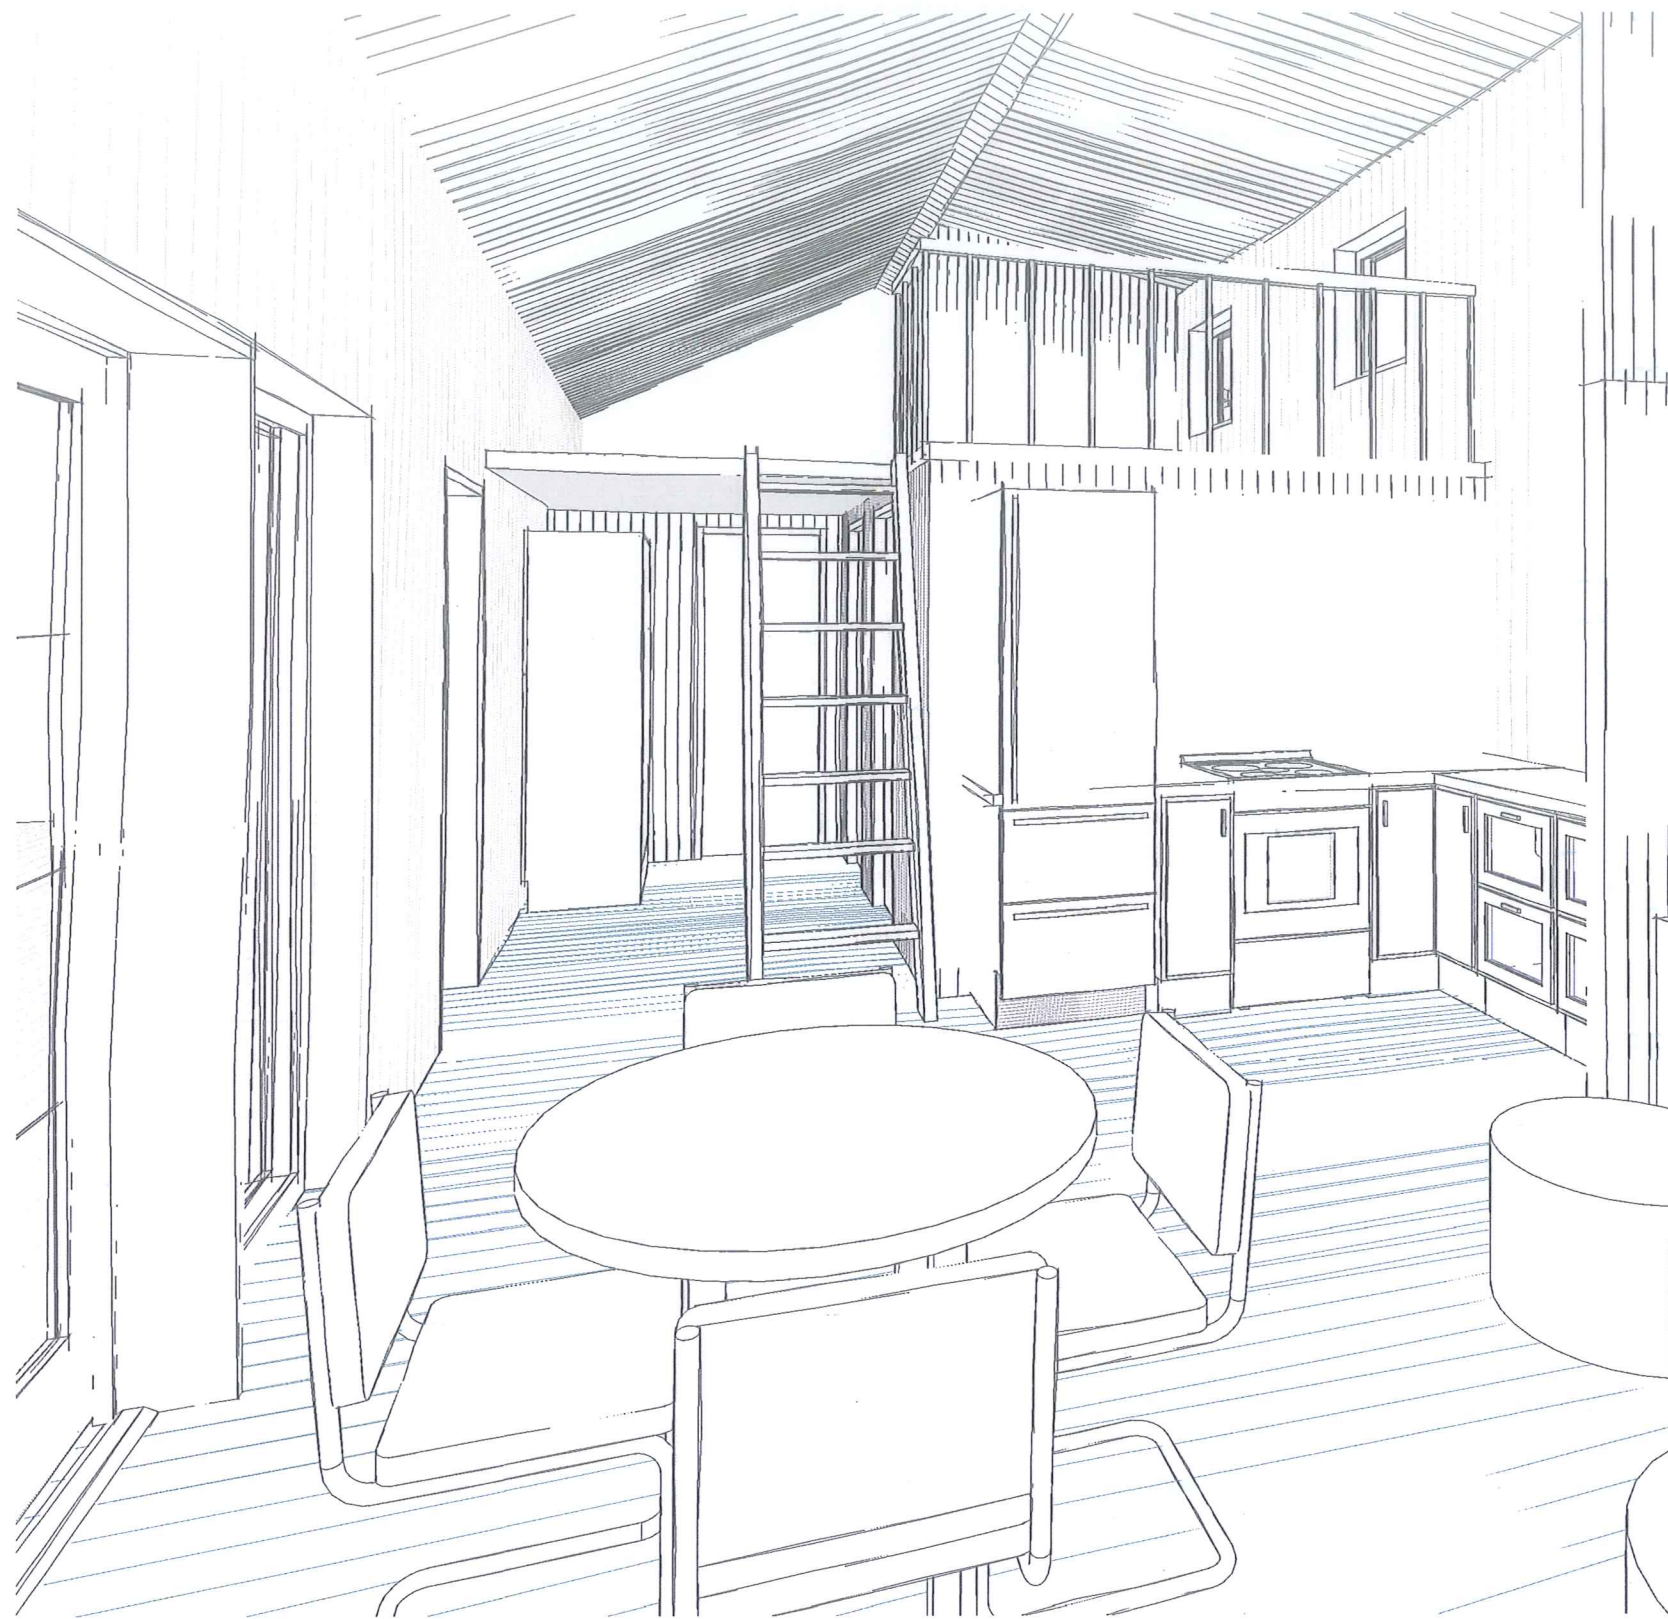

1 3D VY 3

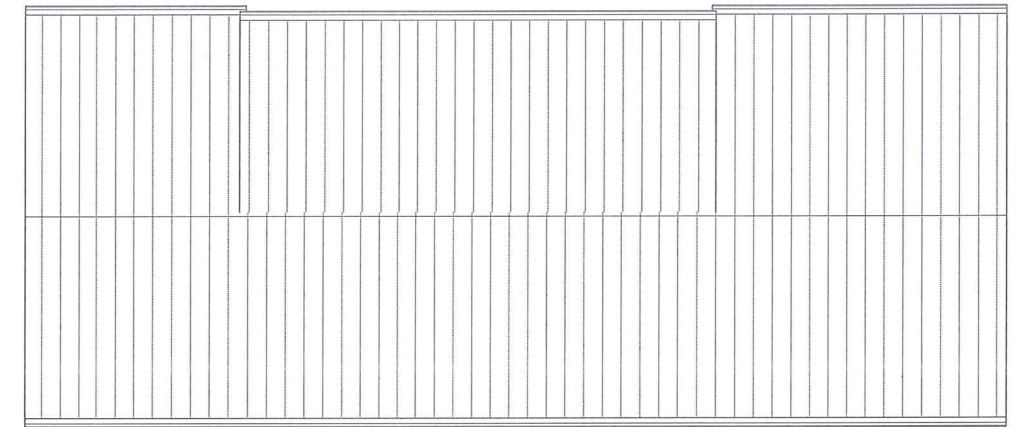

3 TAK
1 : 100

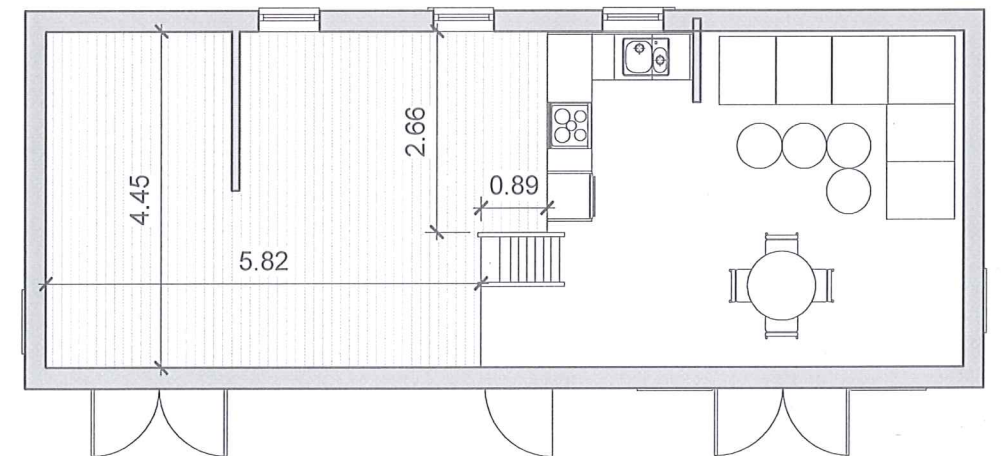

2 PLAN 2
1 : 100

	No.	Beskrivning	Datum	 BOHUS VILLAN AB info@bohus-villan.se www.bohus-villan.se	PROJEKT	SMART LIVING	Datum Issue Date	Projekt nummer Project Number	Skala (@ A3) 1 : 100
						3D, PLAN 2, TAK	Ritad av Author	RITNING NUMMER	REV
							A102		